


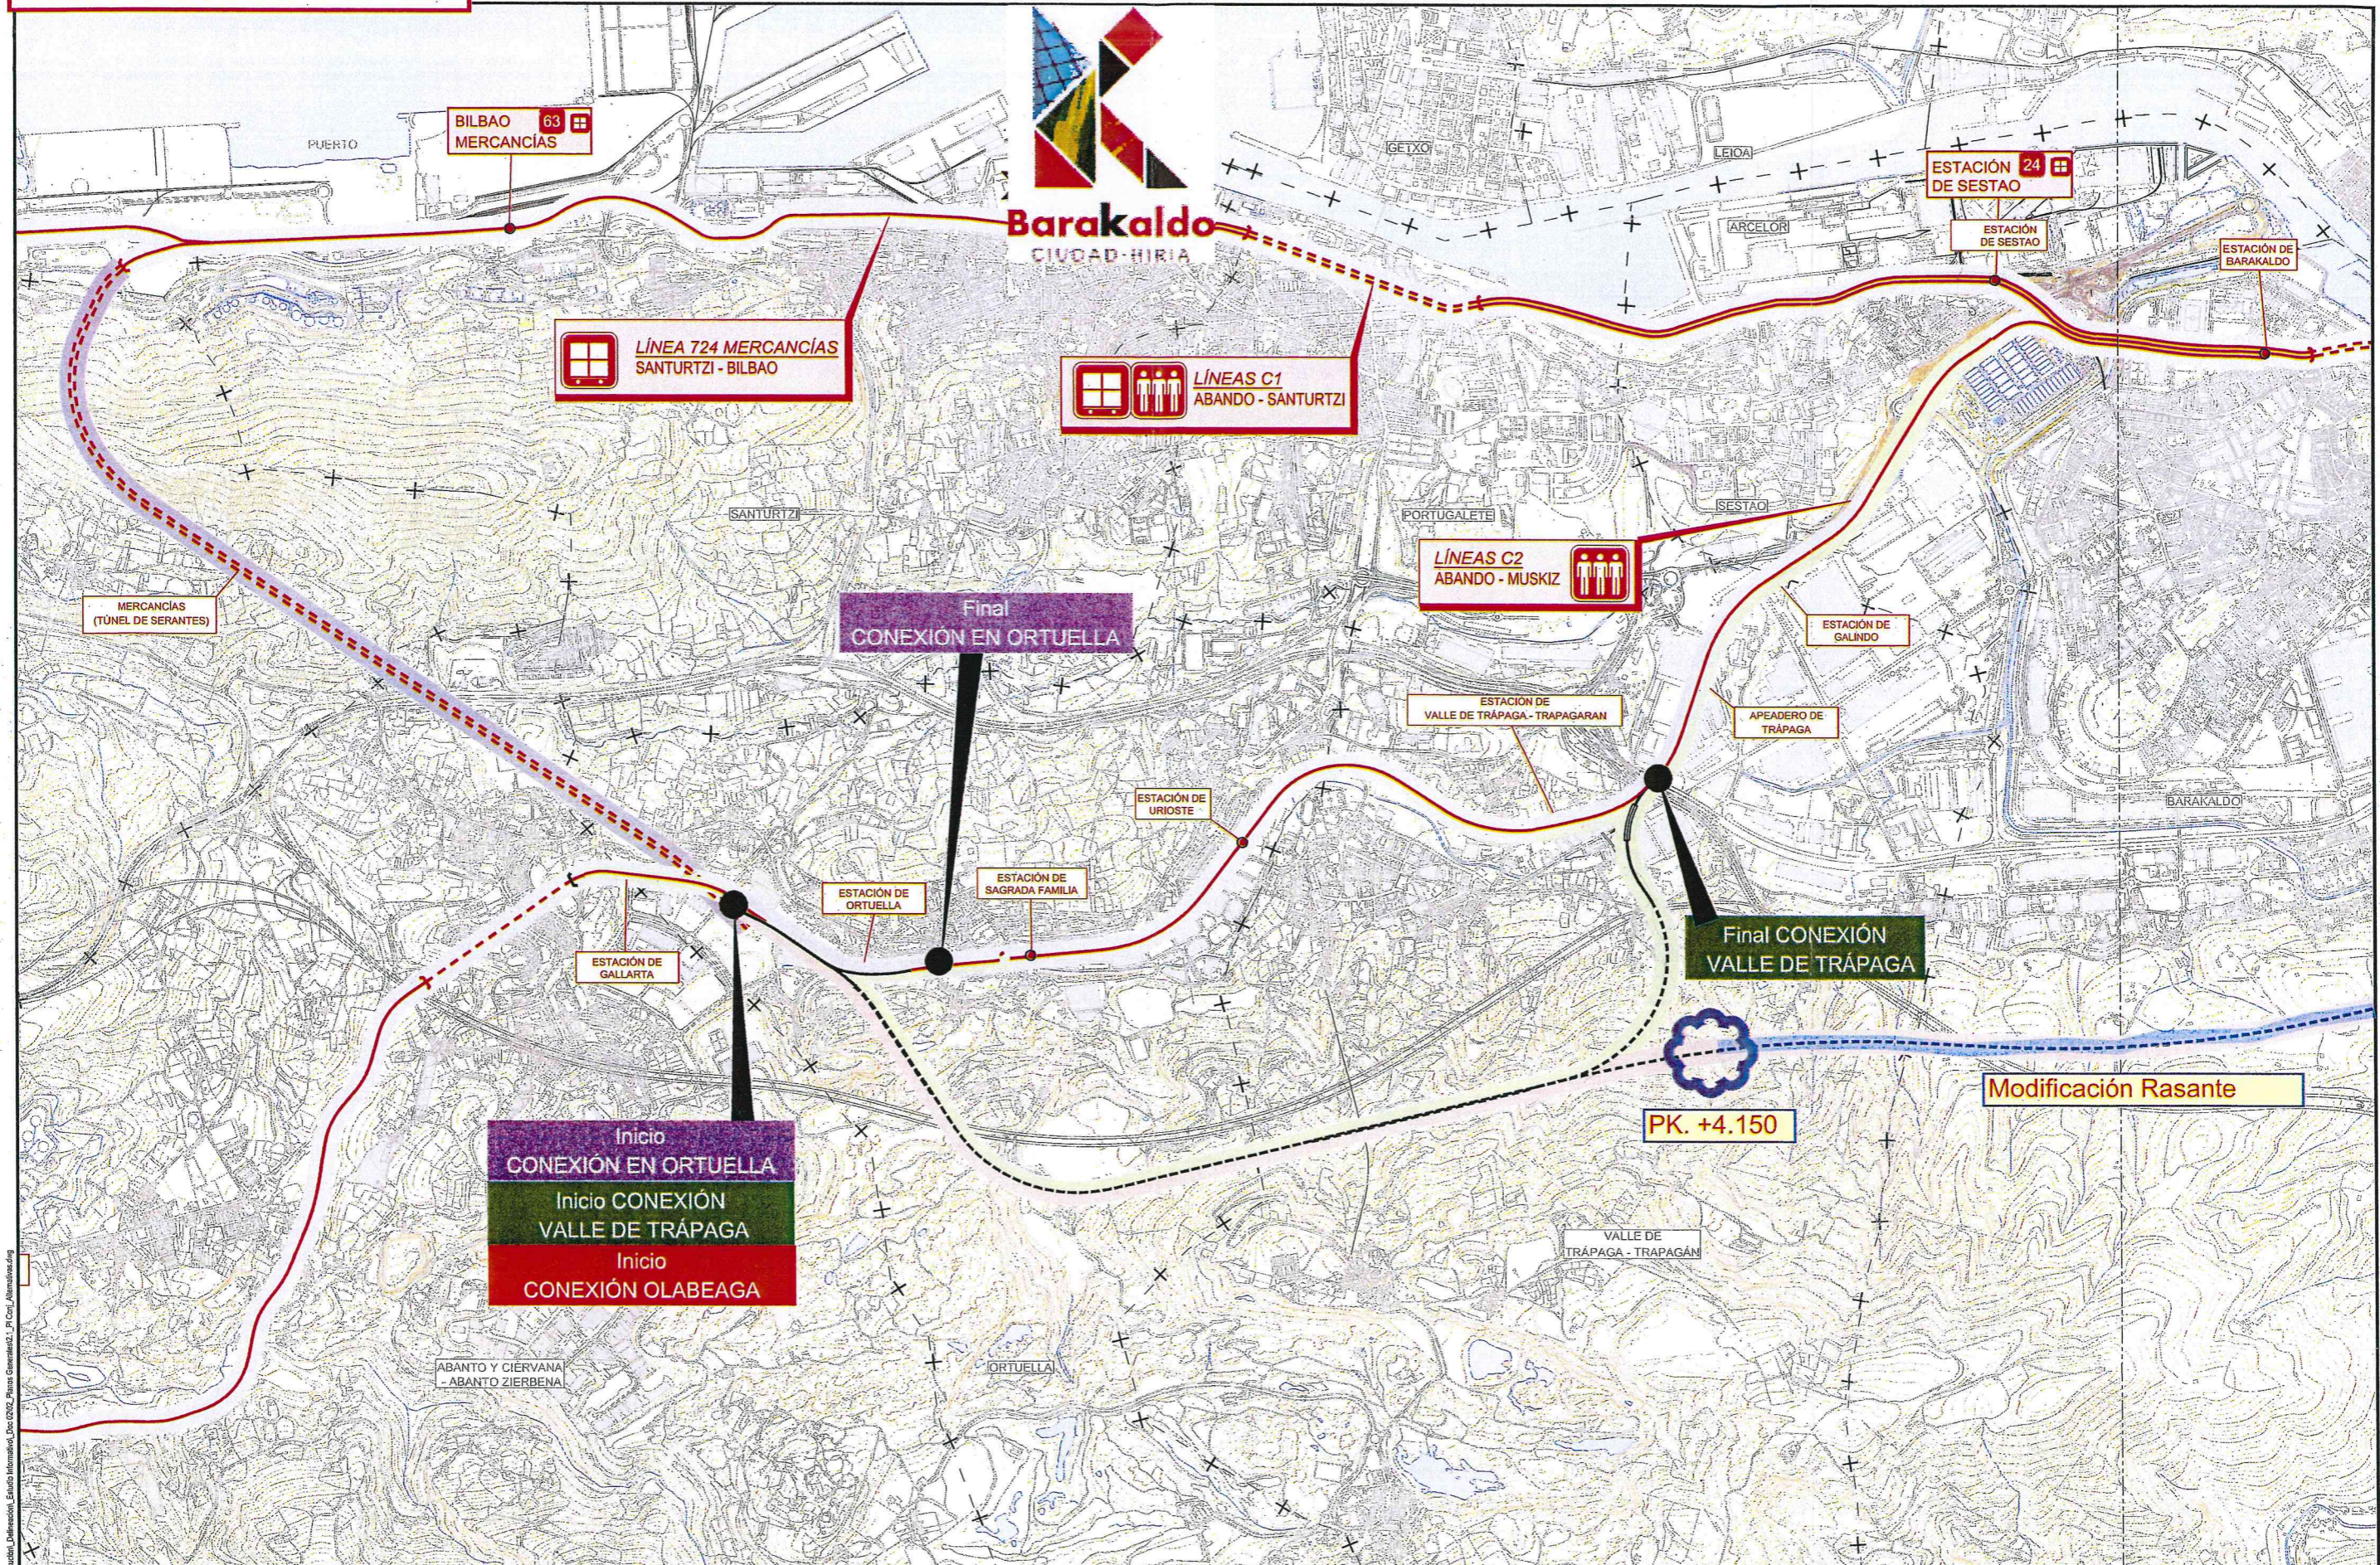


1. MODIFICACIÓN RASANTE. 1 de 2.




 <p>MINISTERIO DE FOMENTO</p>	<p>SECRETARÍA DE ESTADO DE INFRAESTRUCTURAS, TRANSPORTE Y TURISMO</p> <p>SECRETARÍA GENERAL DE INFRAESTRUCTURAS</p>	TÍTULO PROYECTO:	AUTOR DEL PROYECTO:	ESCALA ORIGINAL A3:	FECHA:	Nº DE PLANO:	TÍTULO DE PLANO:
		<p>ESTUDIO INFORMATIVO VARIANTE SUR DE BILBAO PRIMERA FASE</p>	<p>ineco</p>	<p>1:25000</p> 	<p>OCTUBRE 2015</p>	<p>2.1</p>	<p>PLANOS GENERALES PLANO DE CONJUNTO</p>
				<p>NUMÉRICA</p>	<p>GRÁFICA</p>	<p>Nº DE HOJA:</p> <p>HOJA 1 DE 2</p>	

1. MODIFICACIÓN RASANTE. 2 de 2.

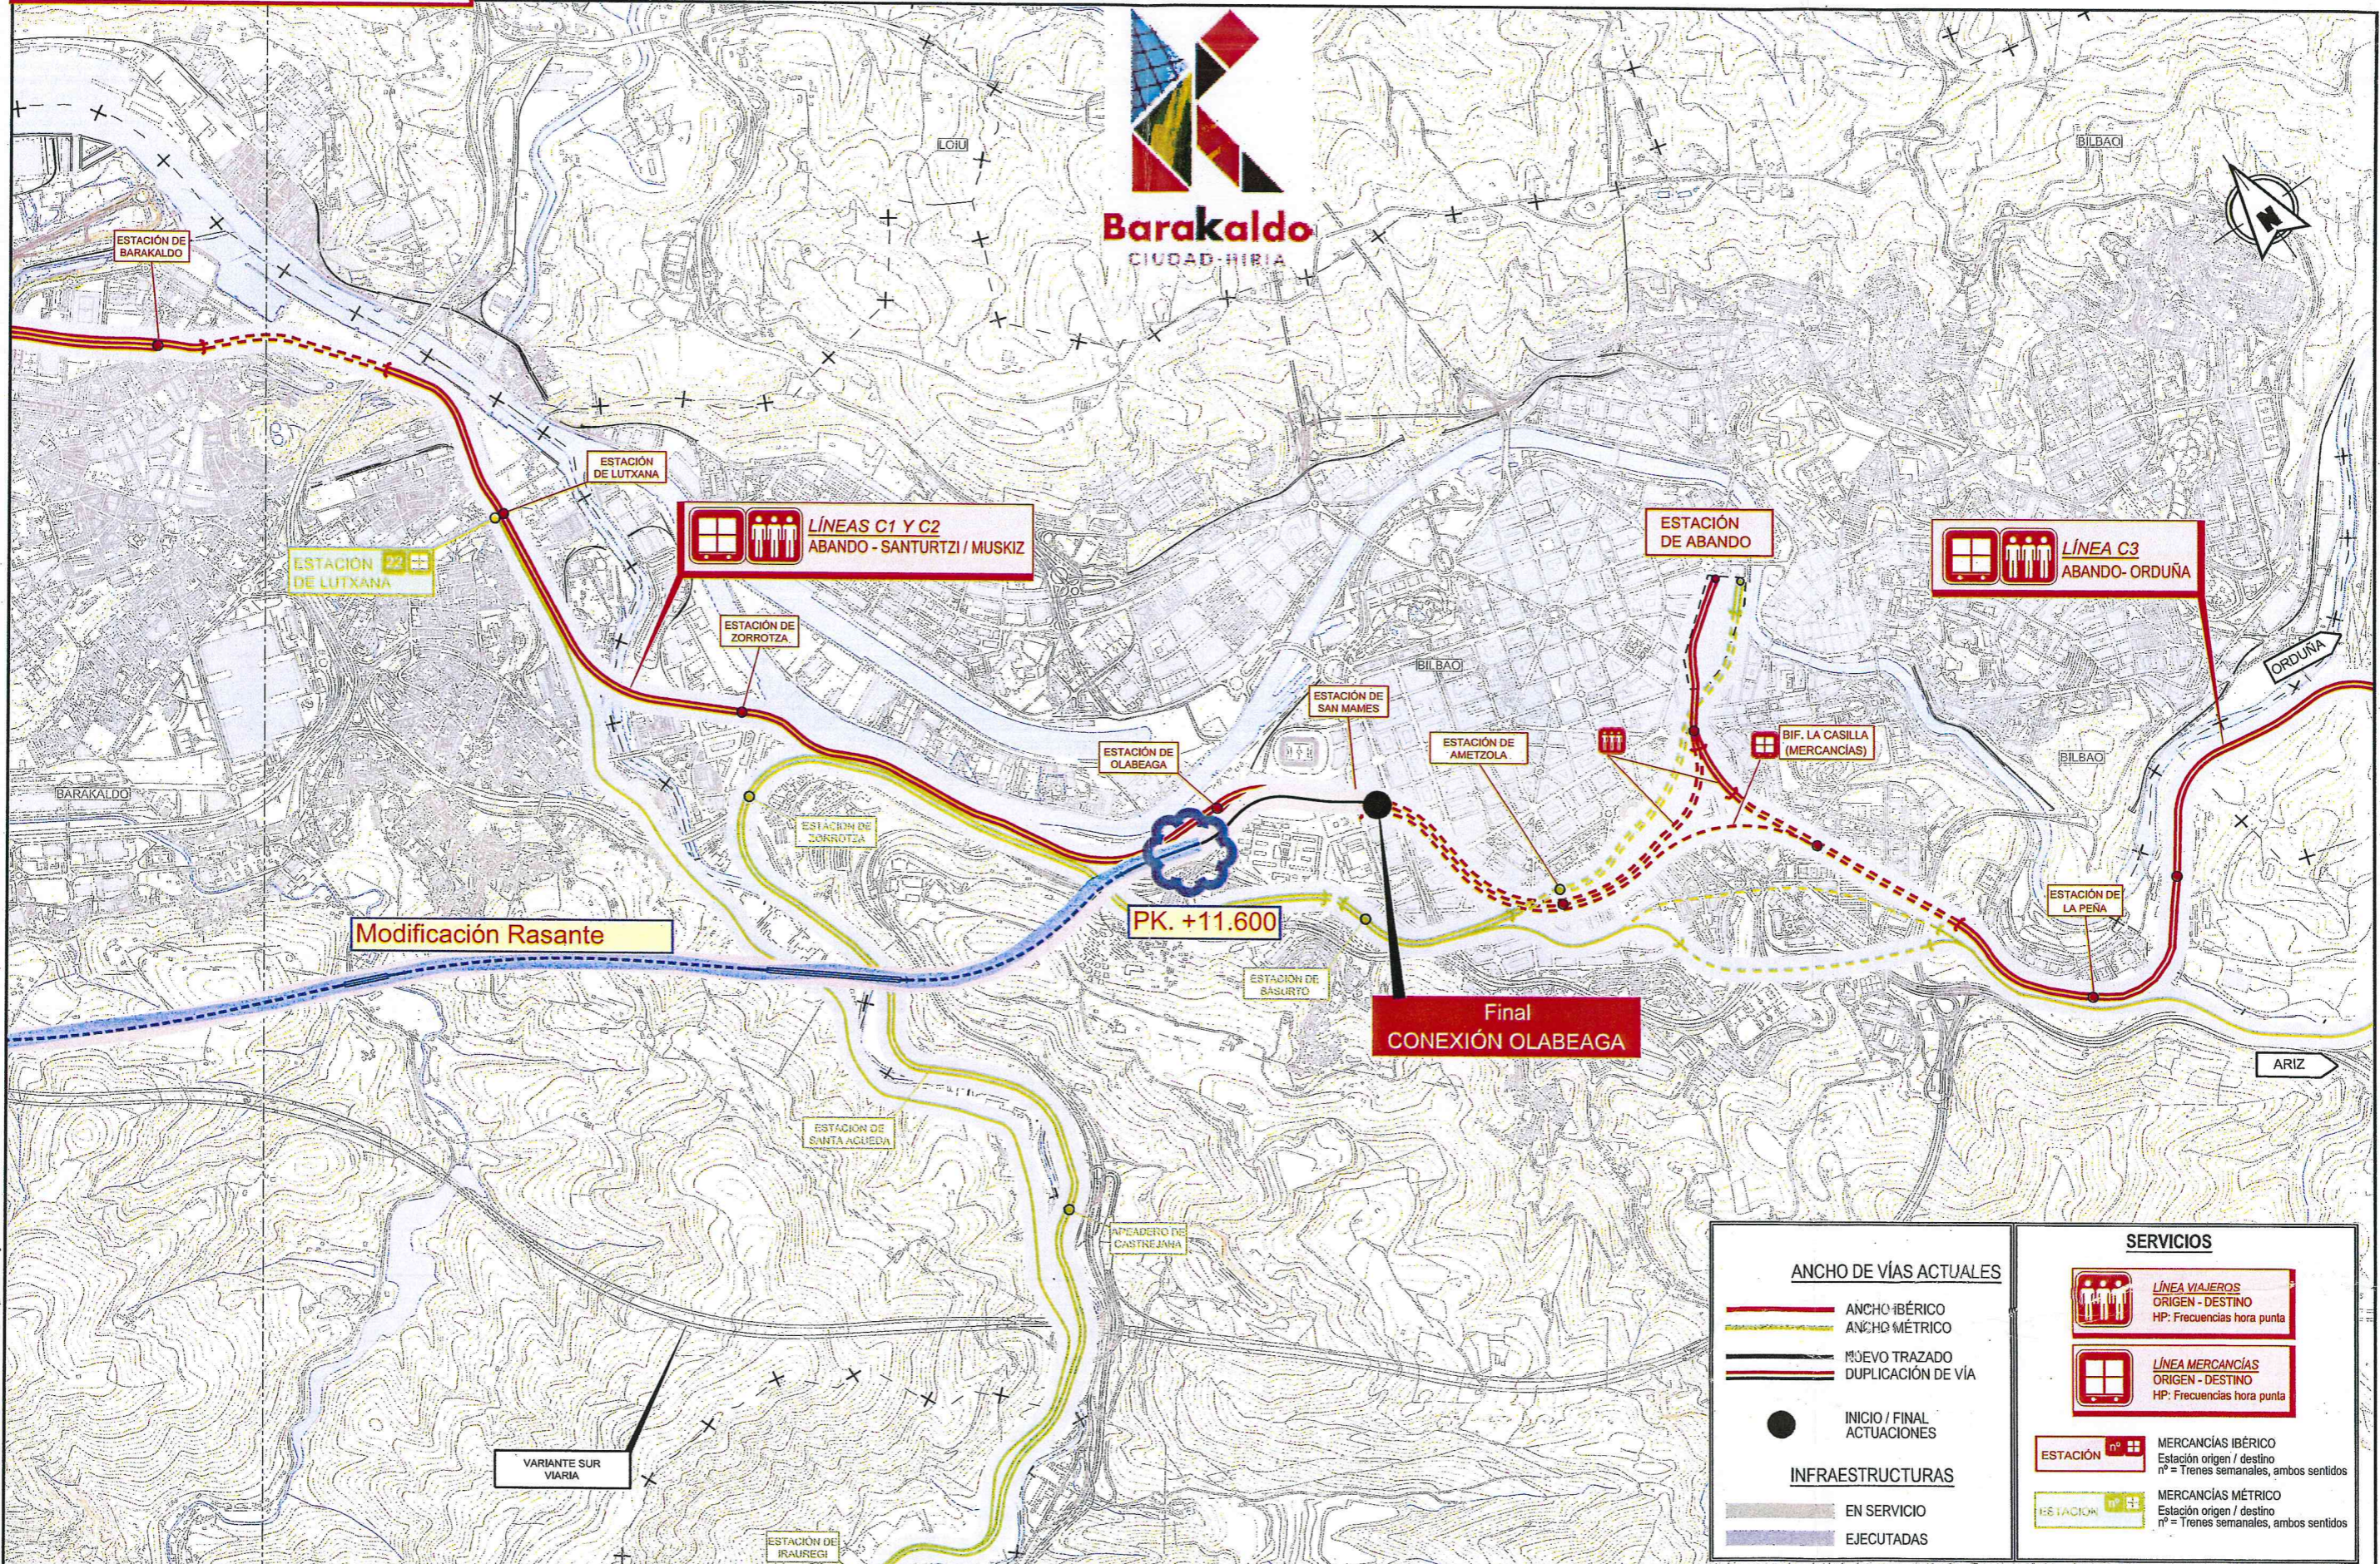

<p>SECRETARÍA DE ESTADO DE INFRAESTRUCTURAS Y TRANSPORTES SECRETARÍA GENERAL DE INFRAESTRUCTURAS</p>	<p>TÍTULO PROYECTO: ESTUDIO INFORMATIVO VARIANTE SUR DE BILBAO PRIMERA FASE</p>	<p>AUTOR DEL PROYECTO: ineco</p>	<p>ESCALA ORIGINAL A3: 1:25000</p> <p>GRÁFICA</p>	<p>FECHA: OCTUBRE 2015</p>	<p>Nº DE PLANO: 2.1</p>	<p>TÍTULO DE PLANO: PLANOS GENERALES PLANO DE CONJUNTO</p>
					<p>Nº DE HOJA: HOJA 2 DE 2</p>	

P:201414026802_dsc_incautels_Ejecución_Deliberación_Estudo Informativo_Doc 0002_Planos Generales2.1_P_Corq_Altamiranos.dwg

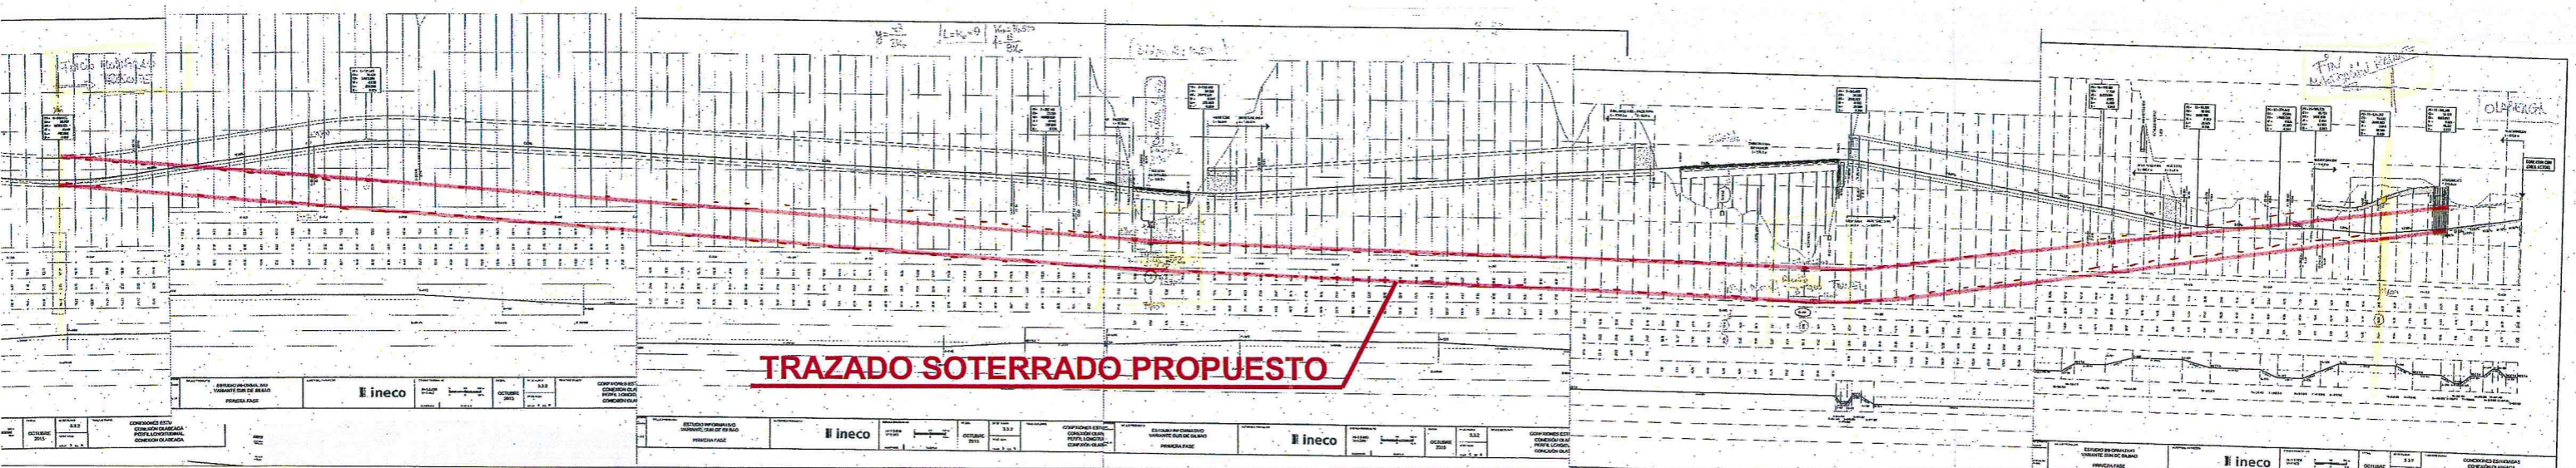

TRAZADO SOTERRADO PROPUESTO

ESTUDIO PRELIMINAR DE SERVICIO DE ALTA VELOCIDAD PRIMERA FASE		ineco		OCTUBRE 2013		33.0		CORPORACIÓN ESPECIALIZADA EN CONSEJO ASesorIA Y DISEÑO DE OBRAS DE INFRAESTRUCTURA	
